

Муниципальное образование
городское поселение Федоровский



УТВЕРЖДАЮ:
Глава городского поселения
Федоровский
Н.У. Рудышин
» _____ 2010 год

ПАСПОРТ

ДЕТСКАЯ ПЛОЩАДКА

в районе жилого дома № 46 по пер. ЦЕНТРАЛЬНЫЙ

(наименование объекта)

1.1. Полное наименование объекта

детская площадка в районе жилого дома № 46 по пер. Центральный

1.2. Адрес объекта (город, улица, дом)

пгт. Федоровский, в районе ж/д № 46 пер. Центральный

1.3. Наименование организации, ответственной за эксплуатацию объекта

администрация городского поселения Федоровский

1.4. Ф.И.О. руководителя организации, ответственной за эксплуатацию объекта

Рудышин Николай Ульянович

1.5. Номер телефона, факса организации ответственной за эксплуатацию

тел. 732-108; ф 416-744

1.6. Год и месяц ввода в эксплуатацию объекта 1987 год

1.7. Балансовая стоимость детской площадки (руб.) 0,00 рублей

1.7.1. Балансовая стоимость малых архитектурных форм, установленных на детской площадке 141 568,27 рублей

1.8. Общая площадь объекта (кв. м), размеры объекта 561,0 м²

1.9. Наличие ограждения территории объекта (да/нет), высота (м) да, h=0,8м

1.10. Материал ограждения объекта (бетон, металл, дерево, пластик и т.д.)

металлическое

1.11. Наличие покрытия объекта (да/нет) да

1.12. Материал покрытия объекта (песок, асфальт, бетон, щебень, деревянное покрытие, искусственная трава, резинобитум, декоративная плитка и т.д.)

песок

1.13. Наличие электрического освещения объекта (да/нет) нет

1.14. Вид электрического освещения объекта (подвесное, прожекторное и др.)

-

1.15. Единовременная пропускная способность объекта (нормативная) _____

1.16. Дополнительные сведения об объекте

металлическое ограждение – 9,2мп – 7,4м²

2. Техническая характеристика объекта:

2.1. Наименование оборудования расположенного на объекте:

№	Наименование оборудования (конструктивной формы), расположенного на объекте	Марка, год выпуска	Материал оборудования (конструктивной формы)	Техническое состояние оборудования (конструктивной формы)
1	Детский городок К-3	ИО (игровое оборудование) 2004г	металл, пластик	удовлетворительное
2	балансир	ИО (игровое оборудование) 2007г	металл, дерево	удовлетворительное

2.2. Предназначение эксплуатации объекта

Предназначено для детей от 3 до 14 лет

2.3. Дополнительная информация

МАФ установлены на детской площадке, признанной бесхозной, паспорт БТИ выполнен

Паспорт объекта составил

Ф.И.О. Стадникова Светлана Степановна

Должность ведущий специалист отдела строительства, архитектуры и ЖКХ

Подпись 

i

исть, республика, край

H

положение

пгт. Федоровский, в районе жилого дома №46 по пер. [REDACTED]

Центральный

Описание объекта

Сооружение: Детская площадка

интaрный номер

711 126: 004: 00436550

стровый номер

86' 03' 0000 001 00001 71' 126' 001' 001136550

лическая характеристика

Площадь детской площадки 561,0 м2

значение

Гражданское

авляющие объекта

ы строений


ы сооружений

1,2


№	Название составляющих объекта	Краткое описание	общая площадь (кв.м)	площадь застройки (кв.м)	протяжен- ность (м)	№ инвентарный
2	3	4	5	6	7	
	Детская площадка	покрытие песок,				
	Ограждение	металлическое h=0,8 м,			9,2	



ИНВЕНТАРНЫЙ ПЛАН

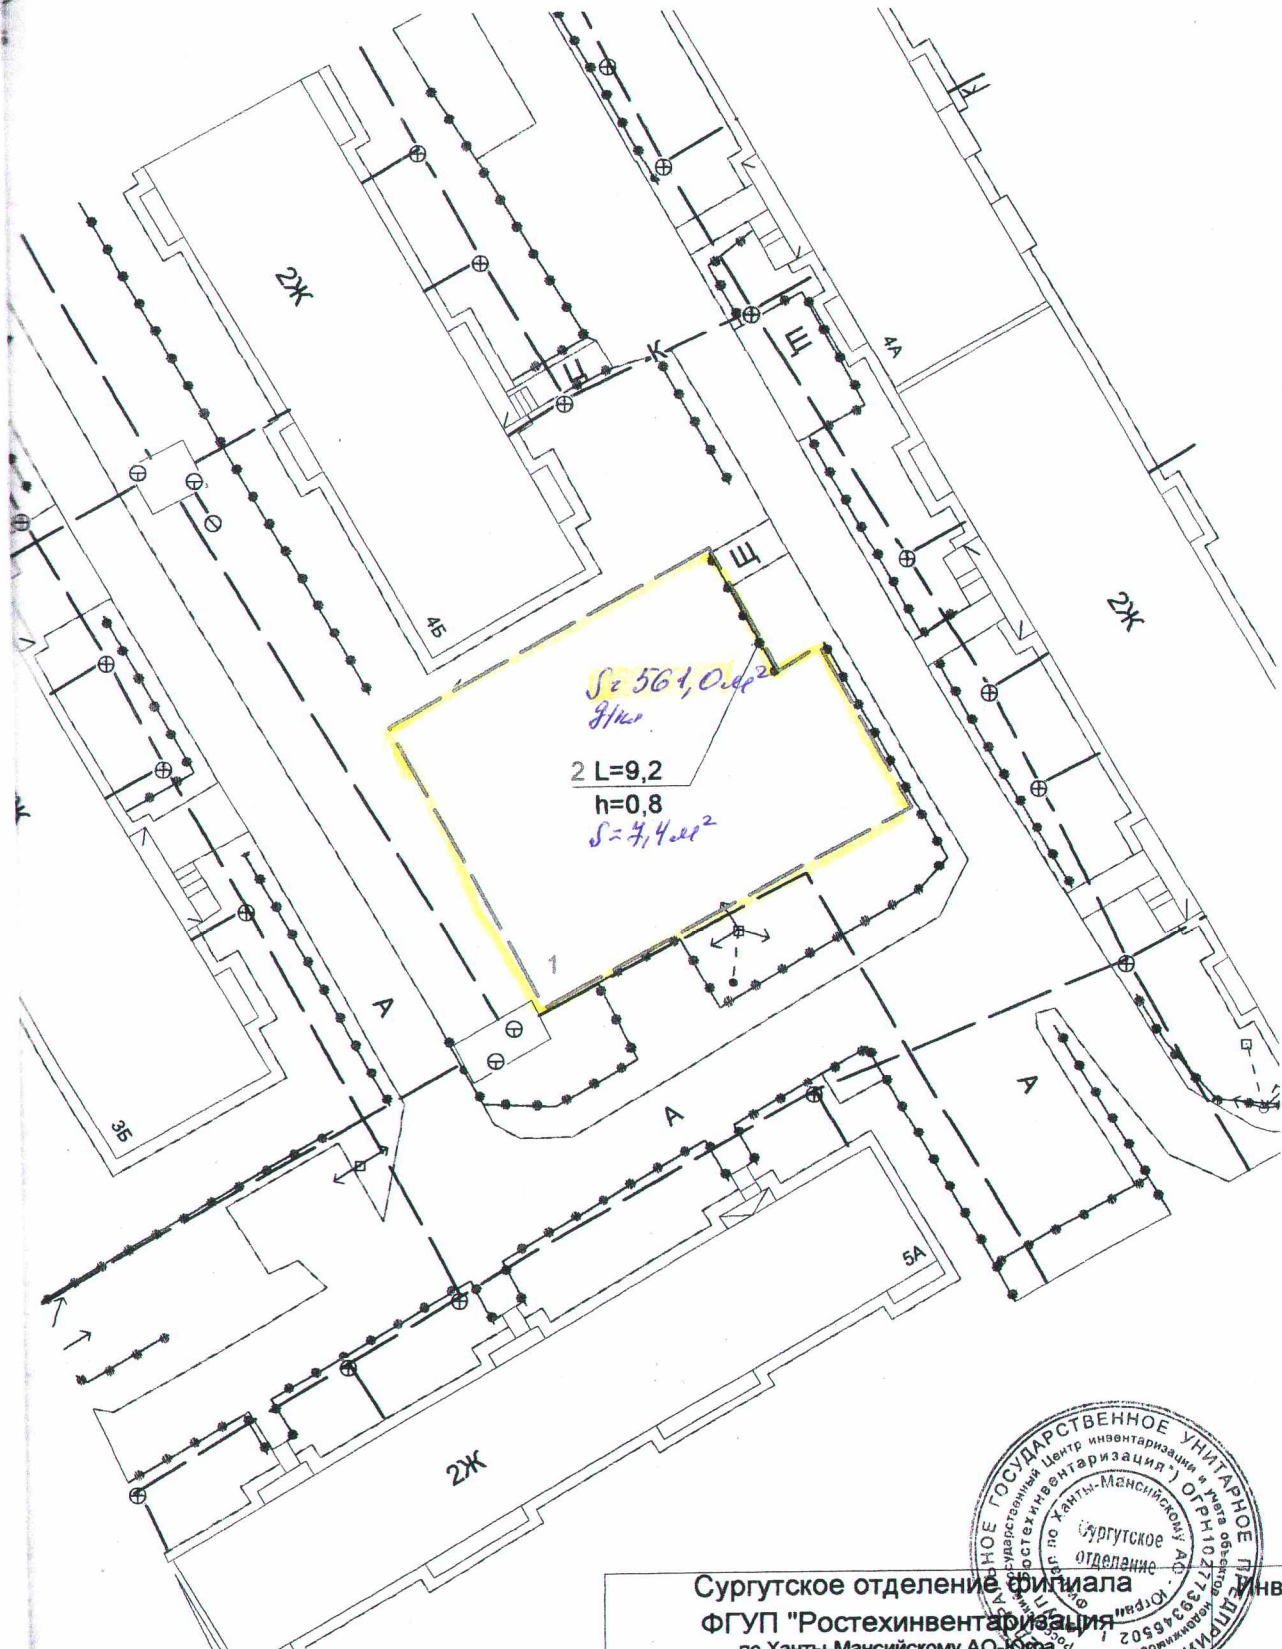

УСЛОВНЫЕ ОБОЗНАЧЕНИЯ

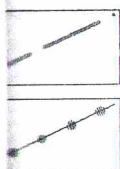


граница детской площадки

ограждение

1987 год постройки 18.04.07

Сургутское отделение филиала
ФГУП "Ростехинвентаризация"
по Ханты-Мансийскому АО - Югра



Лист 1	ИНВЕНТАРНЫЙ ПЛАН			М 1:500
Листов 1	(в районе жилого дома №46 по пер. Центральный) пгт. Федоровский, городское поселение Федоровский, Сургутский район			
Дата	выполнил	Ф.И.О.		подпись
	выполнил	Бердюгин А.В.		
	выполнил	Сидорова Е.И.		
	нач. отдела	Бражников Д.Н.		
15.04.07	Нач. отделения	Максимова Т.С.		

УПРАВЛЕНИЕ ФЕДЕРАЛЬНОЙ РЕГИСТРАЦИОННОЙ
СЛУЖБЫ ПО ТЮМЕНСКОЙ ОБЛАСТИ, ХАНТЫ-
МАНСИЙСКОМУ И ЯМАЛО-НЕНЕЦКОМУ
АВТОНОМНЫМ ОКРУГАМ
СУРГУТСКИЙ ОТДЕЛ

S - 56/0012
неопр.
отр. h - 0.8
мес. l - 9.2

Выписка из Единого государственного реестра прав на недвижимое
имущество и сделок с ним о принятии на учет бесхозного объекта
недвижимого имущества

"05" мая 2008 г.

86-72-22/008/2008-348

На основании заявления от 15.02.2008г. № 86-72-22/008/2008-348, поступившего на рассмотрение
15.02.2008, сообщаем, что в Единый государственный реестр прав на недвижимое имущество и сделок с
ним внесены

Кадастровый (или условный) номер: 86-72-22/008/2008-348

адрес (местоположение) объекта Тюменская область, Ханты-Мансийский автономный округ-Югра,
Сургутский район, городское поселение Федоровский, пгт. Федоровский, в районе жилого дома №46 по
пер. Центральный

наименование объекта Сооружение: Детская площадка

назначение объекта Гражданское

номер записи 86-72-22/008/2008-348У

дата принятия на учет "05" мая 2008

Ф.И.О. (полное наименование) собственника, отказавшегося от права


Выписка выдана Болкисейвой Светлане Борисовне

Регистратор

Шкумат



(S= 561,0 m2)

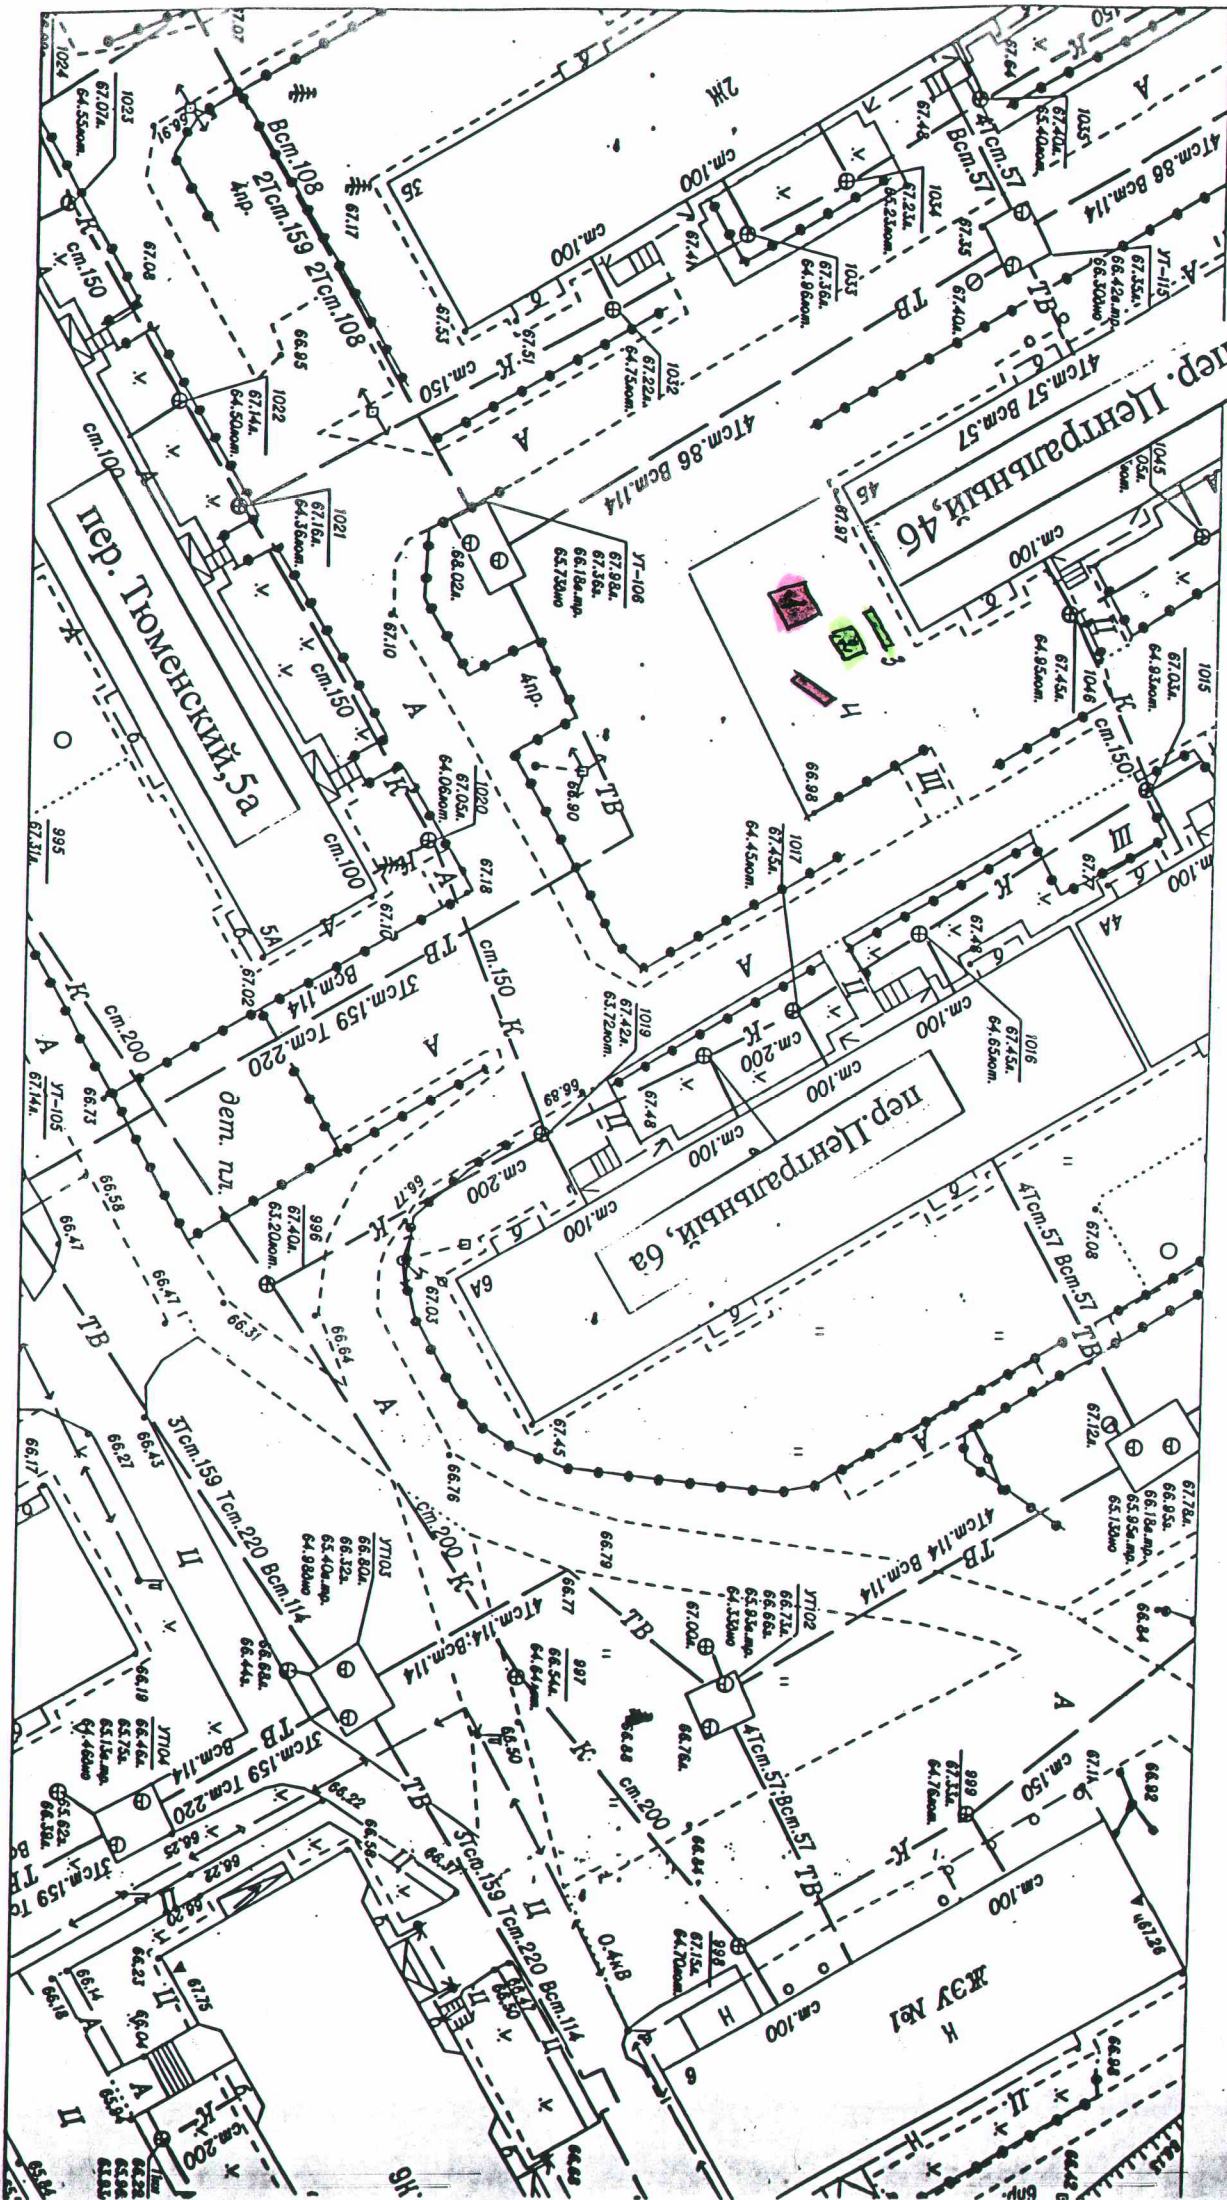

ЭКСПЛИКАЦИЯ

№ п/п	Наименование МАФ	Ед изм	Кол-во	Примечание
1	Детский городок К-3	шт	1	110103000004
2	Песочница	шт	1	Собственники жилья Обслуживание – МУП «УК ТО № 2» МО СР
3	Скамья	шт	1	Собственники жилья Обслуживание – МУП «УК ТО № 2» МО СР
4	Балансир	шт	1	1101030000251
5	Детская площадка S=561,0м2 Покрытие – песок Ограждение металлическое h=0,8	М	9,2	