

Муниципальное образование
городское поселение Федоровский



УТВЕРЖДАЮ:

Глава городского поселения

Федоровский

Н.У. Рудышин

» 2010 год

ПАСПОРТ

ДЕТСКАЯ ПЛОЩАДКА

в районе жилых домов № 36-40 по ул. СТРОИТЕЛЕЙ

(наименование объекта)

1. Сведения общего характера:

1.1. Полное наименование объекта

детская площадка в районе жилых домов № 36-40 по ул. Строителей

1.2. Адрес объекта (город, улица, дом)

пгт. Федоровский, в районе ж/д № 36-40 ул. Строителей

1.3. Наименование организации, ответственной за эксплуатацию объекта

администрация городского поселения Федоровский

1.4. Ф.И.О. руководителя организации, ответственной за эксплуатацию объекта

Рудышин Николай Ульянович

1.5. Номер телефона, факса организации ответственной за эксплуатацию

тел. 732-108; ф 416-744

1.6. Год и месяц ввода в эксплуатацию объекта 1989 год

1.7. Балансовая стоимость детской площадки (руб.) 0,00 рублей

1.7.1. Балансовая стоимость малых архитектурных форм, установленных на детской площадке 294 512, 44 рублей

1.8. Общая площадь объекта (кв. м), размеры объекта 892,9 м²

1.9. Наличие ограждения территории объекта (да/нет), высота (м) да, h=0,8м

1.10. Материал ограждения объекта (бетон, металл, дерево, пластик и т.д.)

металлическое

1.11. Наличие покрытия объекта (да/нет) да

1.12. Материал покрытия объекта (песок, асфальт, бетон, щебень, деревянное покрытие, искусственная трава, резинобитум, декоративная плитка и т.д.)

Песок

1.13. Наличие электрического освещения объекта (да/нет) нет

1.14. Вид электрического освещения объекта (подвесное, прожекторное и др.)

-

1.15. Единовременная пропускная способность объекта (нормативная) _____

1.16. Дополнительные сведения об объекте
металлическое ограждение -23, 1мп – 18,48м²

2. Техническая характеристика объекта:

2.1. Наименование оборудования расположенного на объекте:

№	Наименование оборудования (конструктивной формы), расположенного на объекте	Марка, год выпуска	Материал оборудования (конструктивной формы)	Техническое состояние оборудования (конструктивной формы)
1	Гимнастический комплекс	ИО (игровое оборудование) 2006г	металл	удовлетворительное
2	Детский игровой комплекс «Смоленские горки»	ИО (игровое оборудование) 2003г	металл, пластик	удовлетворительное
3	Диван-качели	ИО (игровое оборудование) 2005г	металл, дерево	удовлетворительное
4	Скамья	ИО (игровое оборудование) 2006г	металл, дерево	удовлетворительное
5	Беседка большая	ИО (игровое оборудование) 2007г	металл, дерево	удовлетворительное

2.2. Предназначение эксплуатации объекта
Предназначено для детей от 3 до 14 лет

2.3. Дополнительная информация
МАФ установлены на детской площадке, признанной бесхозной, паспорт БТИ выполнен

Паспорт объекта составил:

Ф.И.О. Стадникова Светлана Степановна

Должность ведущий специалист отдела строительства, архитектуры и ЖКХ

Подпись Светлана


1

11



ры сооружений

1,2


[illegible]

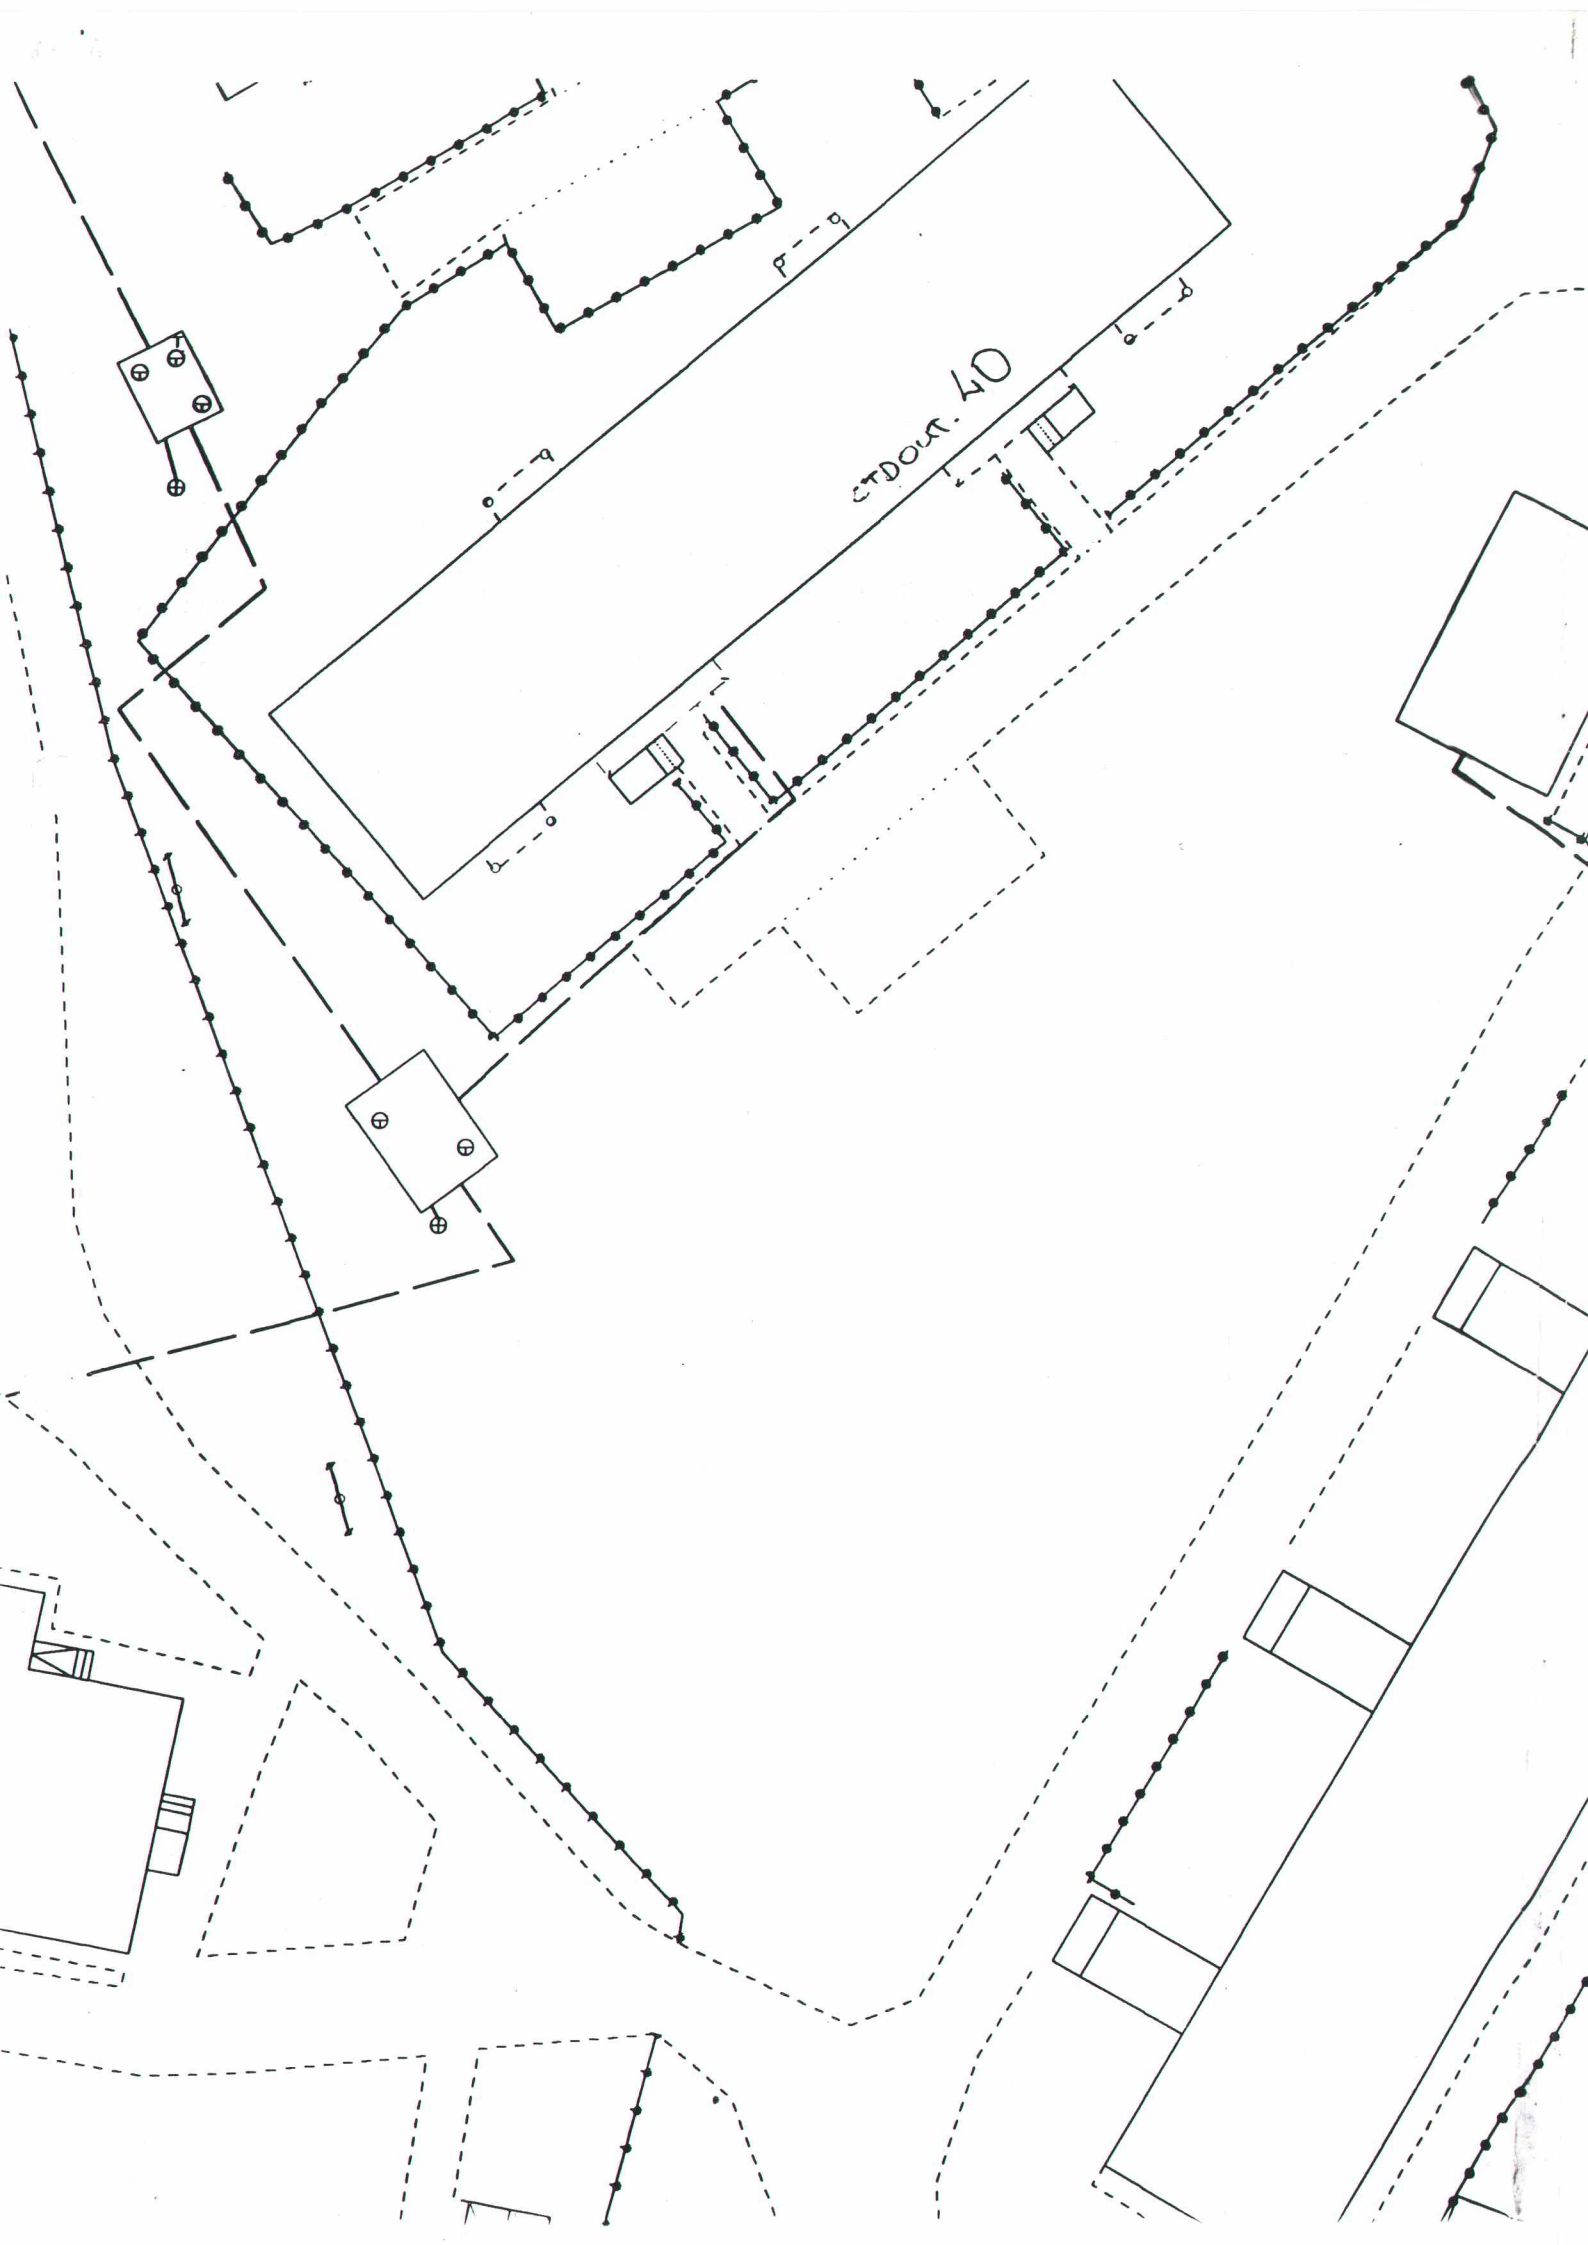

ИНВЕНТАРНЫЙ ПЛАН

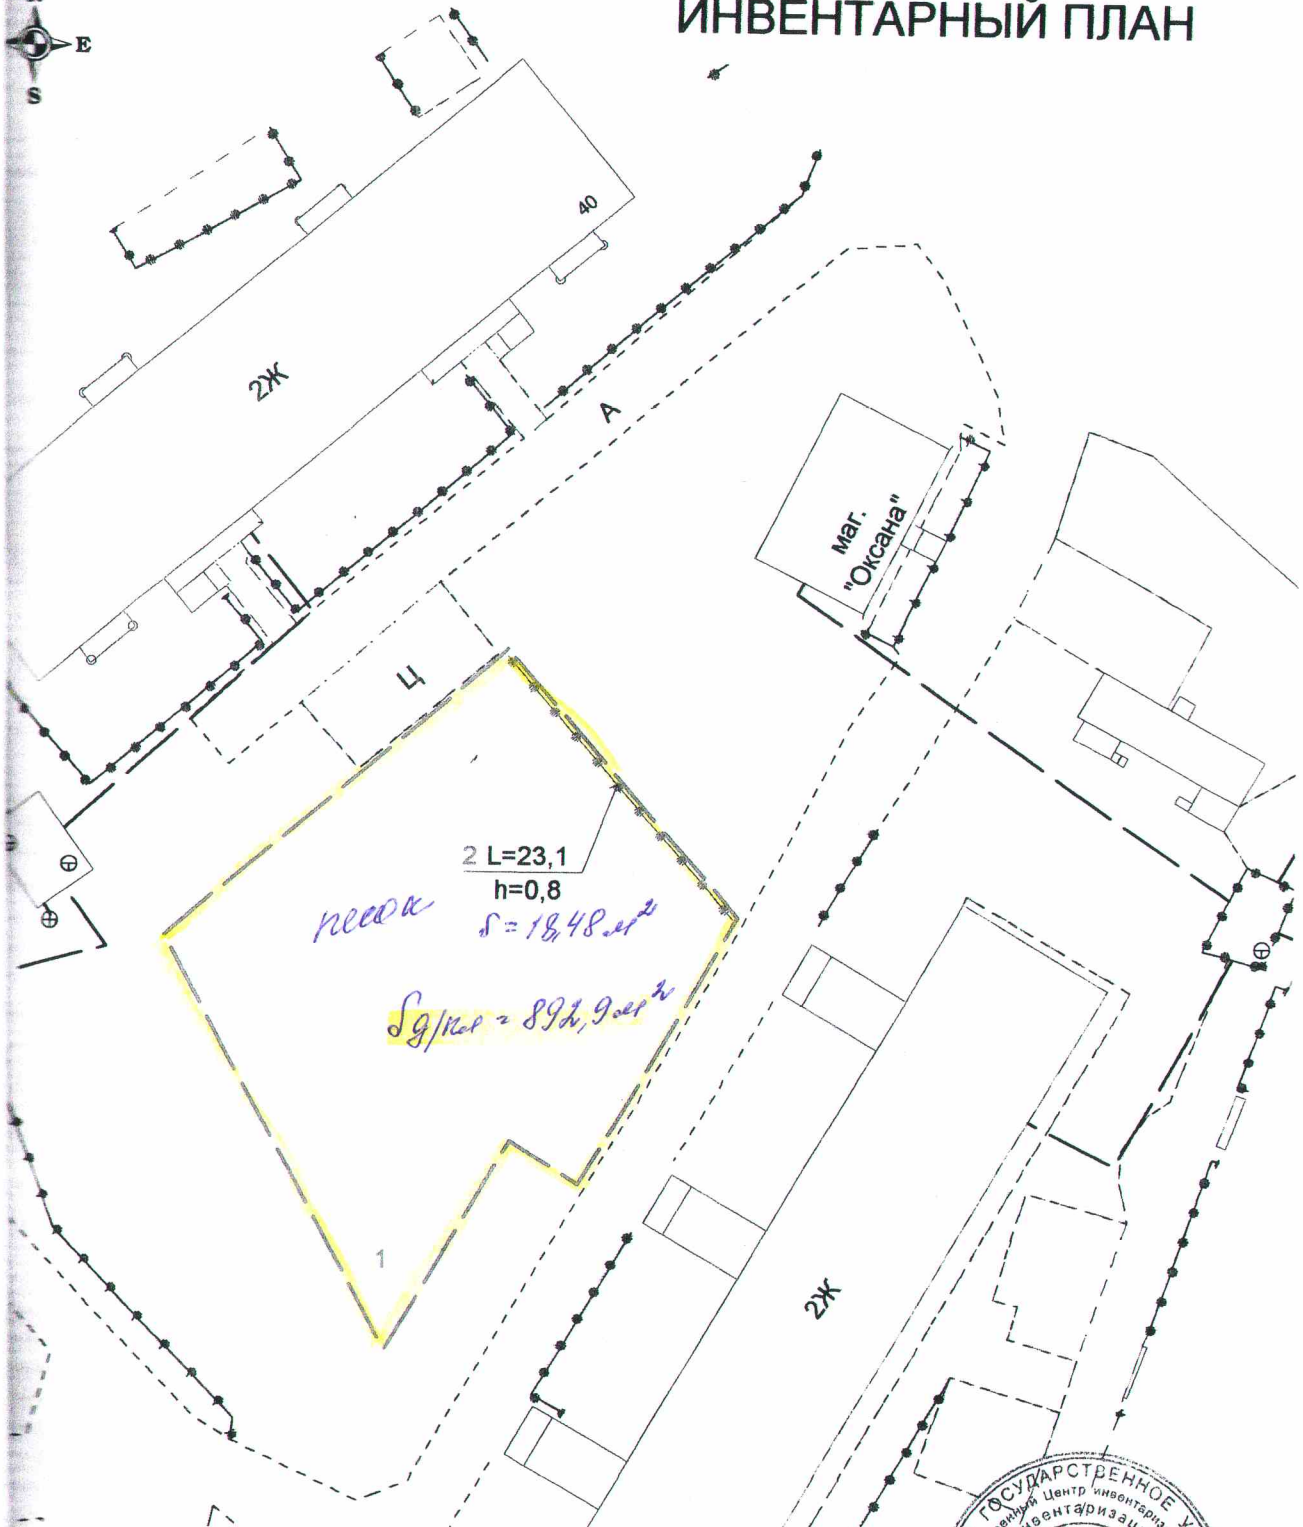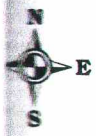

УСЛОВНЫЕ ОБОЗНАЧЕНИЯ

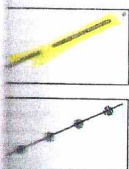

граница детской площадки

ограждение



Сургутское отделение филиала
ФГУП "Ростехинвентаризация"
по Ханты-Мансийскому АО-Югра

Инв. №

Лист 1

Листов 1

ИНВЕНТАРНЫЙ ПЛАН

Детская площадка
(в районе жилых домов №36-40 по ул. Строителей)
пгт. Федоровский, городское поселение
Федоровский, Сургутский район

М 1:500

Дата	выполнил	Ф.И.О.	подпись
	выполнил	Бердюгин А.В.	
	выполнил	Сидорова Е.И.	
	нач. отдела	Бражников Д.Н.	
18.04.07	Нач.отделения	Максимова Т.С.	

1989 год постройки

ДЕТСКАЯ ПЛОЩАДКА в районе ж/домов № 36 - № 40 по ул. СТРОИТЕЛЕЙ
(S=892,9м2)



№ п/п	Наименование МАФ	Ед изм	Кол-во	Примечание
1	Гимнастический комплекс	шт	1	110103000090
2	Детский игровой комплекс «Смоленские горки»	шт	1	110103000008
3	Диван-качели	шт	1	110103000091
4	Скамья	шт	1	110103000060
5	Качели	шт	1	Собственники жилья Обслуживание – МУП «УК ТО № 2» МО СР
6	Горка	шт	1	Собственники жилья Обслуживание – МУП «УК ТО № 2» МО СР
7	Шведская стенка	шт	1	Собственники жилья Обслуживание – МУП «УК ТО № 2» МО СР
8	скамья	шт	2	Собственники жилья Обслуживание – МУП «УК ТО № 2» МО СР
9	Урна	шт	2	Собственники жилья Обслуживание – МУП «УК ТО № 2» МО СР
10	Балансир	шт	1	Собственники жилья Обслуживание – МУП «УК ТО № 2» МО СР
11	Песочница	шт	1	Собственники жилья Обслуживание – МУП «УК ТО № 2» МО СР
12	Беседка большая	шт	1	110103000177
13	Детская площадка S=892,9м² Покрытие – песок Ограждение металлическое h=0,8м	мп	23,1	

**УПРАВЛЕНИЕ ФЕДЕРАЛЬНОЙ РЕГИСТРАЦИОННОЙ
СЛУЖБЫ ПО ТЮМЕНСКОЙ ОБЛАСТИ, ХАНТЫ-
МАНСИЙСКОМУ И ЯМАЛО-НЕНЕЦКОМУ
АВТОНОМНЫМ ОКРУГАМ
СУРГУТСКИЙ ОТДЕЛ**

**Выписка из Единого государственного реестра прав на недвижимое
имущество и сделок с ним о принятии на учет бесхозного объекта
недвижимого имущества**

"05" мая 2008 г.

86-72-22/008/2008-347

На основании заявления от 15.02.2008г. № 86-72-22/008/2008-347, поступившего на рассмотрение 15.02.2008, сообщаем, что в Единый государственный реестр прав на недвижимое имущество и сделок с ним внесены

Кадастровый (или условный) номер: 86-72-22/008/2008-347

адрес (местоположение) объекта Тюменская область, Ханты-Мансийский автономный округ-Югра, Сургутский район, городское поселение Федоровский, пгт. Федоровский, в районе жилых домов №36-40, по ул. Строителей

наименование объекта Сооружение: Детская площадка

назначение объекта Гражданское

номер записи 86-72-22/008/2008-347У

дата принятия на учет "05" мая 2008

Ф.И.О. (полное наименование) собственника, отказавшегося от права

Выписка выдана Болкисовой Светлане Борисовне

Регистратор

Шкумат Н.В.



