

Муниципальное образование
городское поселение Федоровский



УТВЕРЖДАЮ:

Глава городского поселения

Федоровский

Н.У. Рудышин

2010 год

ПАСПОРТ

ДЕТСКАЯ ПЛОЩАДКА

в районе жилого дома № 19 по ул. МОСКОВСКАЯ

(наименование объекта)

1. Сведения общего характера:

1.1. Полное наименование объекта

детская площадка в районе жилого дома № 19 по ул. Московская

1.2. Адрес объекта (город, улица, дом)

пгт. Федоровский, в районе ж/д № 19 ул. Московская

1.3. Наименование организации, ответственной за эксплуатацию объекта

администрация городского поселения Федоровский

1.4. Ф.И.О. руководителя организации, ответственной за эксплуатацию объекта

Рудышин Николай Ульянович

1.5. Номер телефона, факса организации ответственной за эксплуатацию

тел. 732-108; ф 416-744

1.6. Год и месяц ввода в эксплуатацию объекта 2002 год

1.7. Балансовая стоимость детской площадки (руб.) 0,00 рублей

1.7.1. Балансовая стоимость малых архитектурных форм, установленных на детской площадке 129 606,1 рублей

1.8. Общая площадь объекта (кв. м), размеры объекта 534,9 м²

1.9. Наличие ограждения территории объекта (да/нет), высота (м) да

1.10. Материал ограждения объекта (бетон, металл, дерево, пластик и т.д.)

бордюрный камень

1.11. Наличие покрытия объекта (да/нет) да

1.12. Материал покрытия объекта (песок, асфальт, бетон, щебень, деревянное покрытие, искусственная трава, резинобитум, декоративная плитка и т.д.)

Песок

1.13. Наличие электрического освещения объекта (да/нет) нет

1.14. Вид электрического освещения объекта (подвесное, прожекторное и др.)

-

1.15. Единовременная пропускная способность объекта (нормативная)

1.16. Дополнительные сведения об объекте

2. Техническая характеристика объекта:

2.1. Наименование оборудования расположенного на объекте:

№	Наименование оборудования (конструктивной формы), расположенного на объекте	Марка, год выпуска	Материал оборудования (конструктивной формы)	Техническое состояние оборудования (конструктивной формы)
1	Беседка малая	ИО (игровое оборудование) 2006г	металл, дерево	удовлетворительное
2	Горка с рукоходом «Малыш»	ИО (игровое оборудование) 2006г	металл, пластик, дерево	удовлетворительное
3	Вращающийся барабан	ИО (игровое оборудование) 2007г	металл	удовлетворительное
4	Качель «Юниор» с баскетбольным щитом	ИО (игровое оборудование) 2007г	металл, дерево	удовлетворительное
5	Лабиринт	ИО (игровое оборудование) 2007г	металл	удовлетворительное

2.2. Предназначение эксплуатации объекта

Предназначено для детей от 3 до 14 лет

2.3. Дополнительная информация

МАФ установлены на детской площадке, признанной бесхозной, паспорт БТИ выполнен

Паспорт объекта составил:

Ф.И.О. Стадникова Светлана Степановна

Должность ведущий специалист отдела строительства, архитектуры и ЖКХ

Подпись Степанов

Техническое описание объекта недвижимости

1. Общие сведения

ість, республіка, край

H

тоположение

Именование объекта

нтарный номер

Строчный номер

ическая характеристика

ачение

авляющие объекта

строений

1 сооружений

**Тюменская область, Ханты-Мансийский автономный округ - Югра
Сургутский район, городское поселение Федоровский**

пгт. Федоровский, в районе жилого дома №19 по ул. Московская

Сооружение: Детская площадка

71-1261 001- 001136530

86, 03, 000000, 0000, 71, 126, 001, 001136530

Площадь детской площадки- 534,9 м2

Гражданское

1

2. Состав объекта

№	Название составляющих объекта	Краткое описание	общая площадь (кв.м)	площадь застройки (кв.м)	протяженность (м)	№ инвентарный
2	3	4	5	6	7	
	Детская площадка	Покрытие : песок,				

я площадь здания

адь территории

534.9

Вд застройки территории

0,0


ады по дорогам и проездам

0,0


3. Постановка на технический учет

Наименование объекта	Документы, на основании которых объект будет поставлен на учет	Фамилия, имя, отчество лица, ответственного за постановку
Детская площадка	Бесхорейный объект	Усик В.



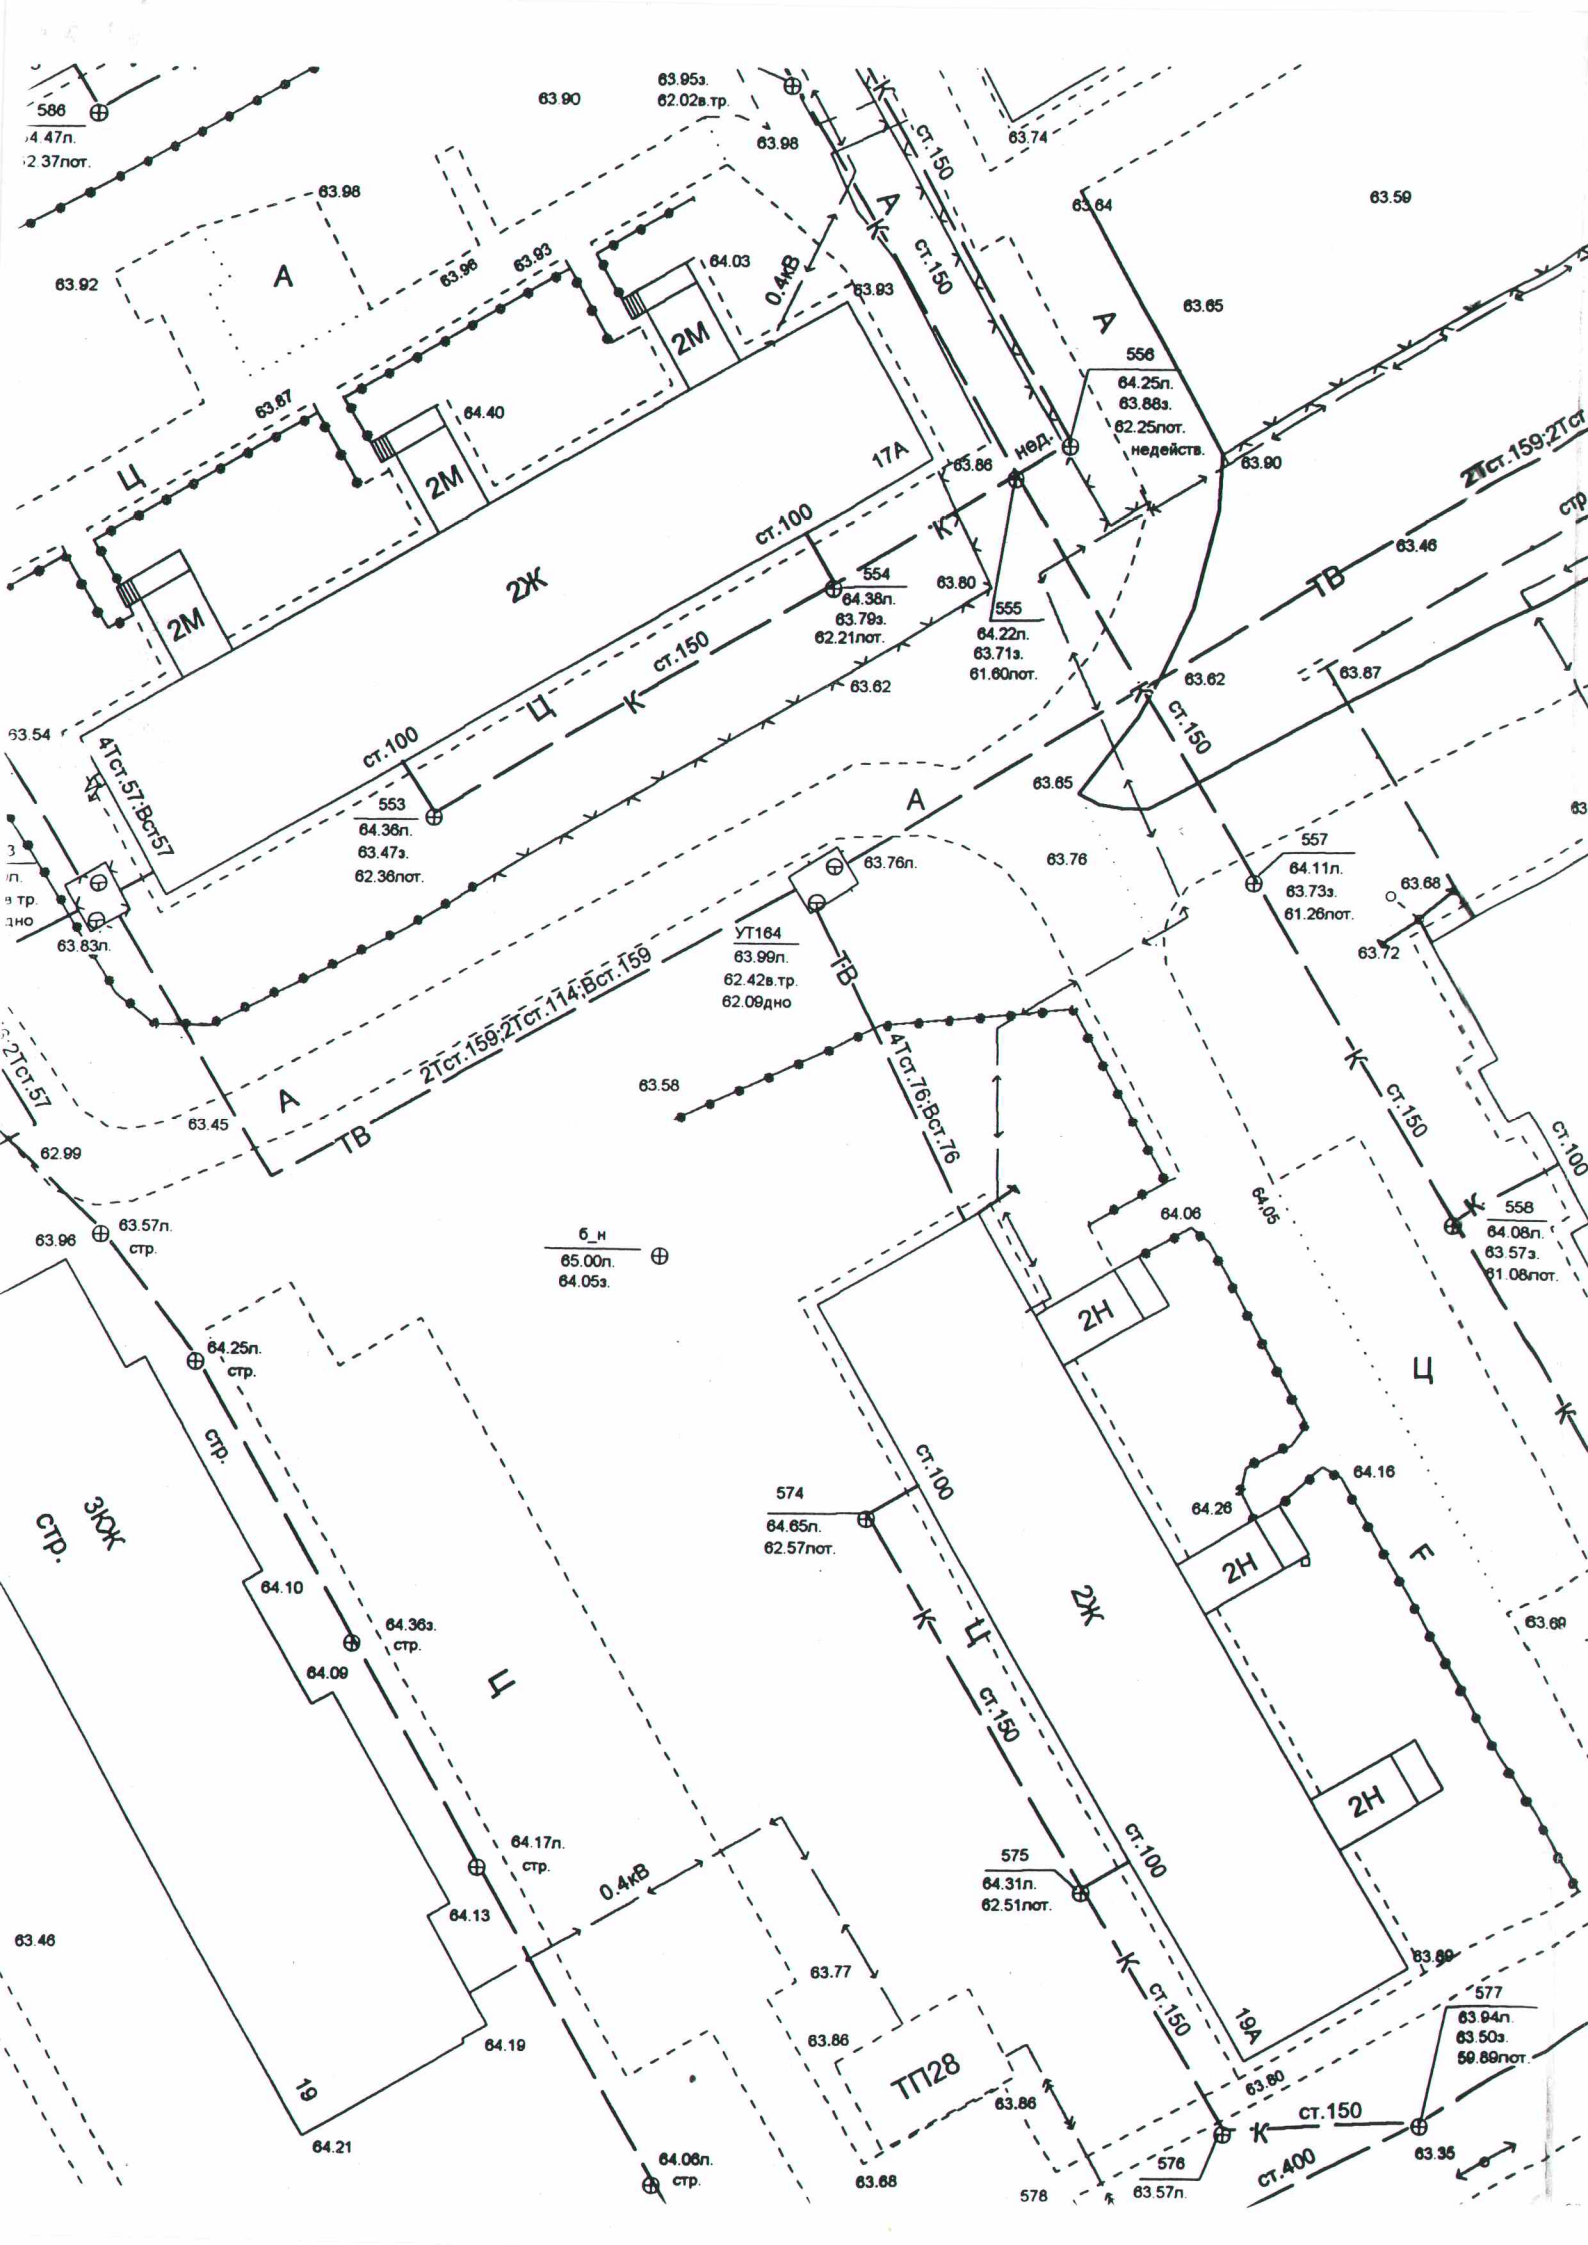

ИНВЕНТАРНЫЙ ПЛАН

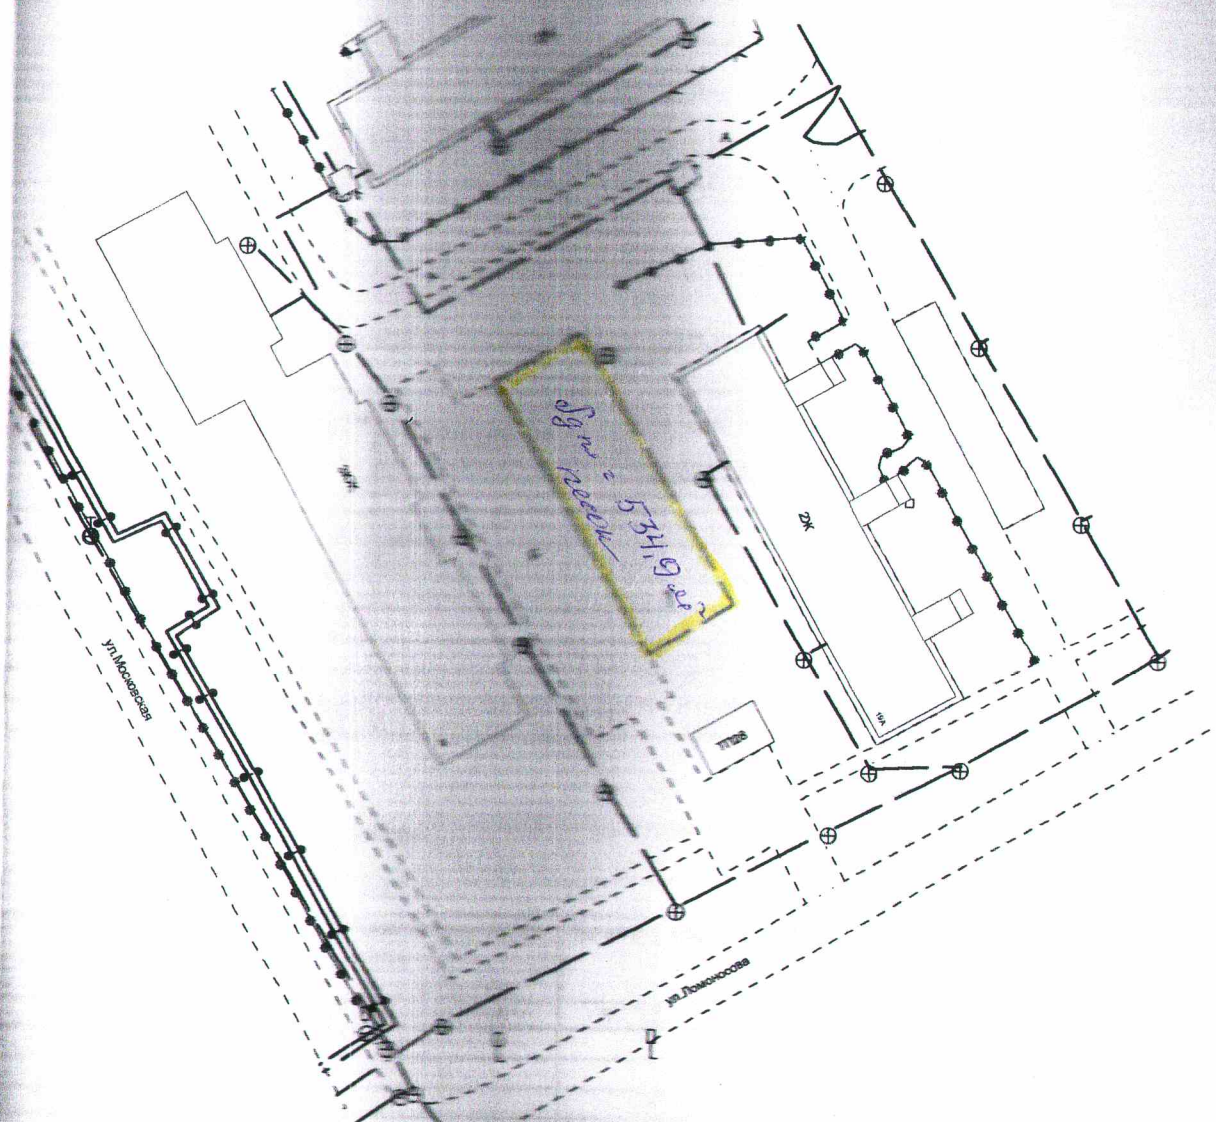

УСЛОВНЫЕ ОБОЗНАЧЕНИЯ





граница детской площадки

2002 год постройки



Сургутское отделение филиала
ФГУП "Ростехинвентаризация" Инв. №
по Ханты-Мансийскому АО-Югра

Лист 1	ИНВЕНТАРНЫЙ ПЛАН		М 1:1000
Листов 1	(в районе жилого дома №19 по ул.Московская) пгт.Федоровский, городское поселение Федоровский, Сургутский район		
Дата	выполнил	Ф.И.О.	подпись
	выполнил	Бердюгин А.В.	
	выполнил	Сидорова Е.И.	
	нач. отдела	Брагинков Д.Н.	
18.04.07	нач. отделения	Максимов Т.С.	

УПРАВЛЕНИЕ ФЕДЕРАЛЬНОЙ РЕГИСТРАЦИОННОЙ
СЛУЖБЫ ПО ТЮМЕНСКОЙ ОБЛАСТИ, ХАНТЫ-
МАНСИЙСКОМУ И ЯМАЛО-НЕНЕЦКОМУ
АВТОНОМНЫМ ОКРУГАМ
СУРГУТСКИЙ ОТДЕЛ

Выписка из Единого государственного реестра прав на недвижимое
имущество и сделок с ним о принятии на учет бесхозного объекта
недвижимого имущества

"05" мая 2008 г.

86-72-22/008/2008-350

На основании заявления от 15.02.2008г. № 86-72-22/008/2008-350, поступившего на рассмотрение
15.02.2008, сообщаем, что в Единый государственный реестр прав на недвижимое имущество и сделок с
ним внесены

Кадастровый (или условный) номер: 86-72-22/008/2008-350

адрес (местоположение) объекта Тюменская область, Ханты-Мансийский автономный округ-Югра,
Сургутский район, городское поселение Федоровский, пгт. Федоровский, в районе жилого дома №19 по
ул. Московская

наименование объекта Сооружение: Детская площадка

назначение объекта Гражданское

номер записи 86-72-22/008/2008-350У


дата принятия на учет "05" мая 2008

Ф.И.О. (полное наименование) собственника, отказавшегося от права


Выписка выдана Болкисейвой Светлане Борисовне

Регистратор

Шкума

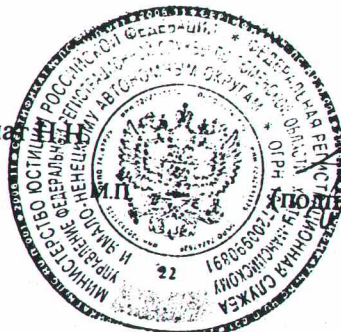

ДЕТСКАЯ ПЛОЩАДКА в районе ж/дома № 19 по ул. МОСКОВСКАЯ
(S=534,9м2)

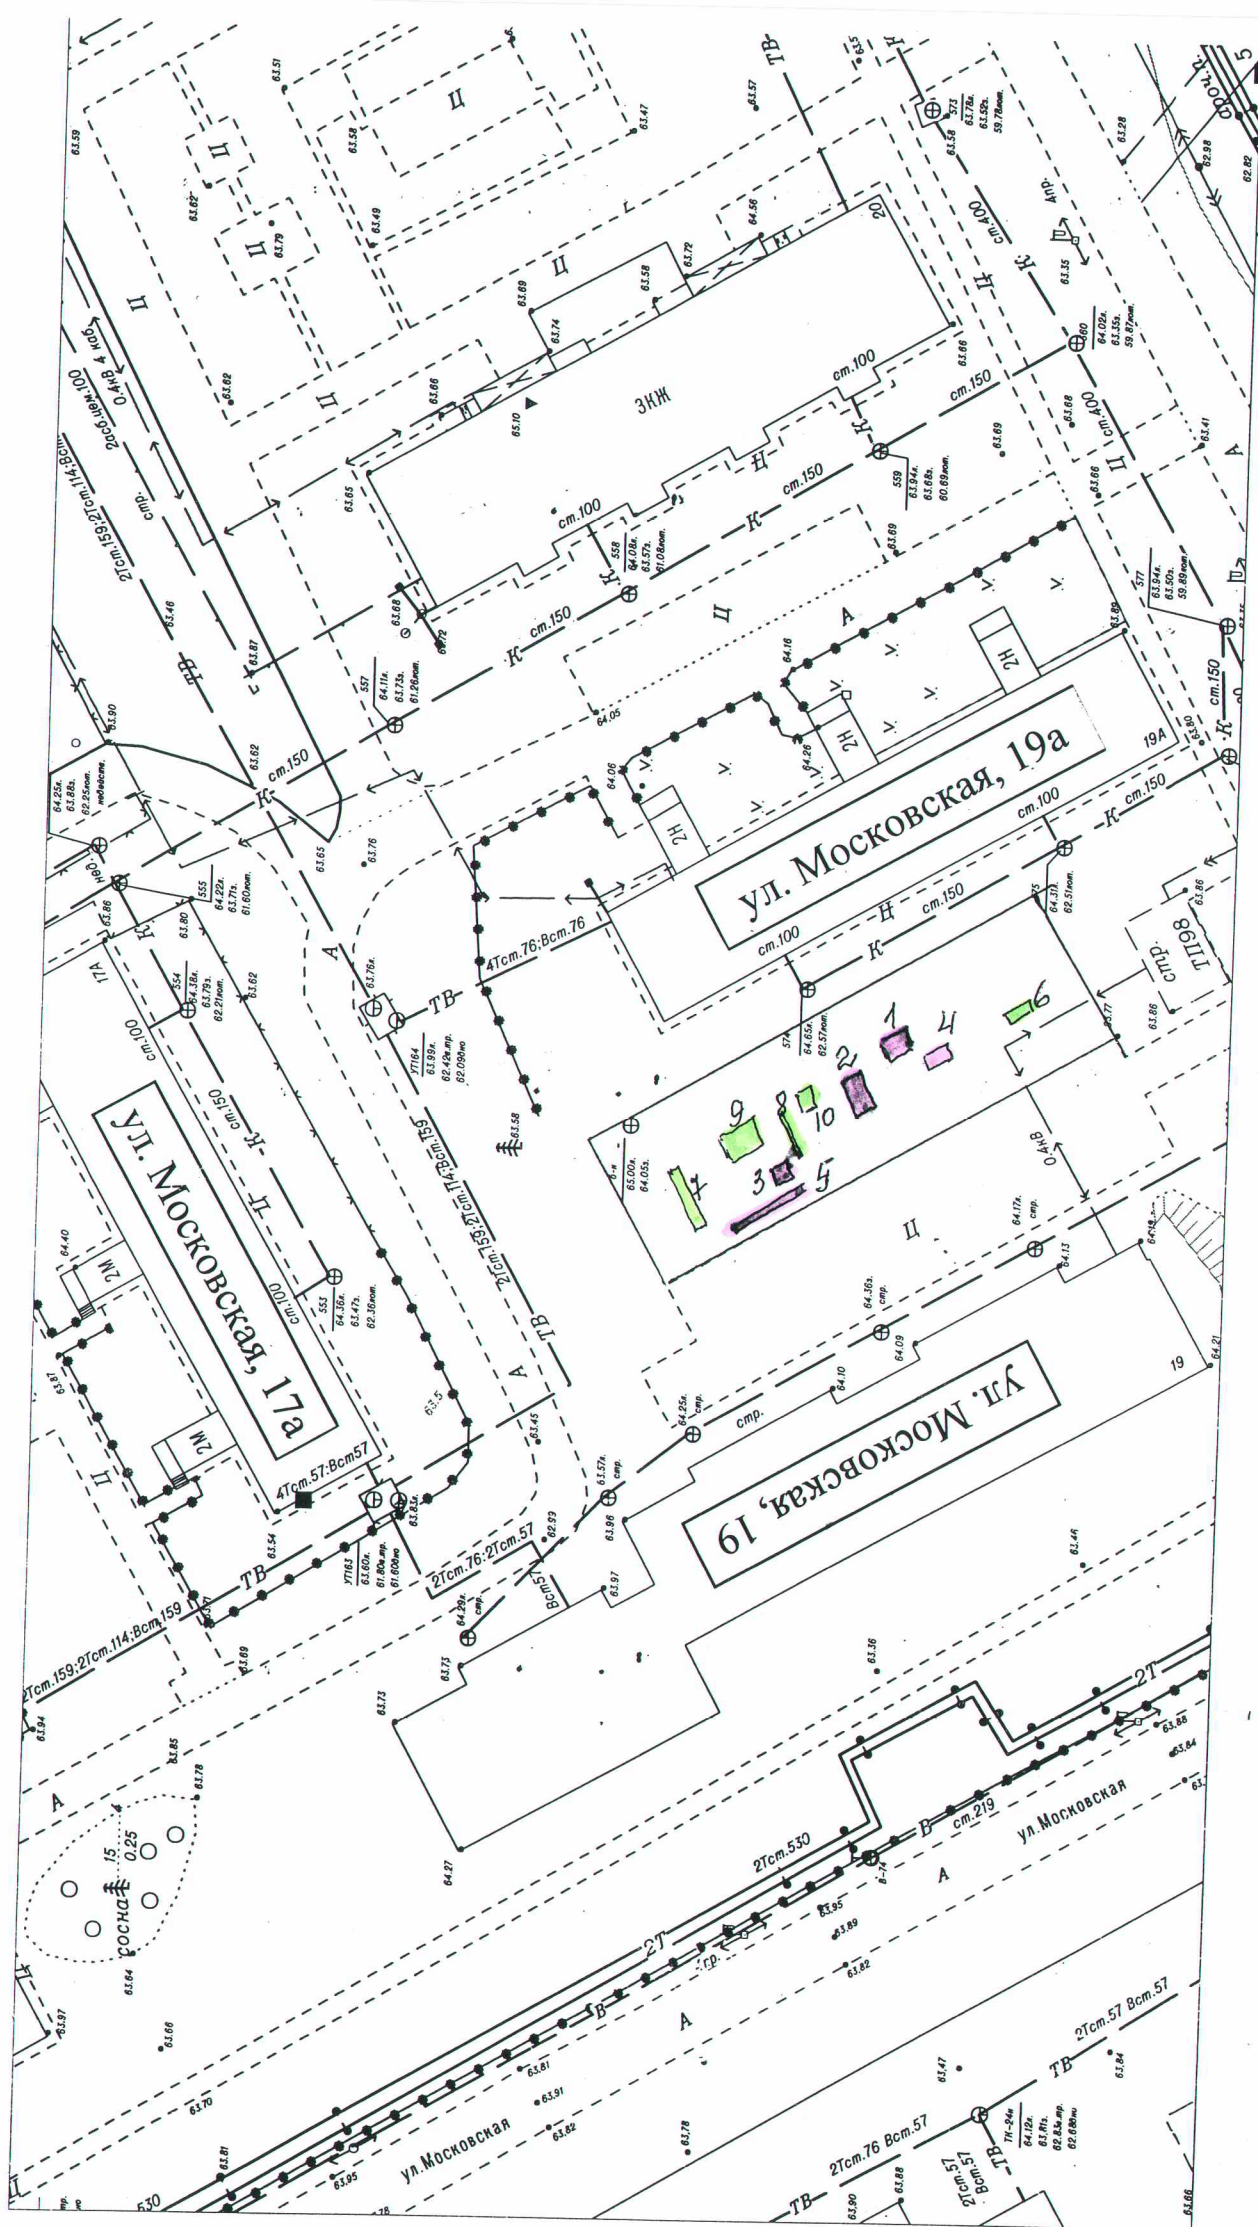

№ п/п	Наименование МАФ	Ед изм	Кол-во	Примечание
1	Беседка малая	шт	1	1101030000088
2	Горка с рукоходом «Малыш»	шт	1	1101030000087
3	Вращающийся барабан	шт	1	1101030000188
4	Качель «Юниор» с баскетбольным щитом	шт	1	1101030000117
5	Лабиринт	шт	1	1101030000239
6	Горка	шт	1	Собственники жилья Обслуживание - МУП «УК ТО № 2» МО СР
7	Шведская стенка	шт	1	Собственники жилья Обслуживание - МУП «УК ТО № 2» МО СР
8	Балансир	шт	1	Собственники жилья Обслуживание - МУП «УК ТО № 2» МО СР
9	Песочница	шт	1	Собственники жилья Обслуживание - МУП «УК ТО № 2» МО СР
10	Качели	шт	1	Собственники жилья Обслуживание - МУП «УК ТО № 2» МО СР
11	Детская площадка S=534,9м2 , покрытие – песок			